ДЕТАЛЬНИЙ ПЛАН ТЕРИТОРІЇ ДЛЯ БУДІВНИЦТВА ВНУТРІШНЬОГОСПОДАРСЬКОЇ ЗРОШУВАЛЬНОЇ СИСТЕМИ В АДМІНІСТРАТИВНИХ МЕЖАХ ІРКЛІЇВСЬКОЇ СІЛЬСЬКОЇ РАДИ ЗОЛОТОНІСЬКОГО РАЙОНУ ЧЕРКАСЬКОЇ ОБЛАСТІ (ЗА МЕЖАМИ НАСЕЛЕНОГО ПУНКТУ)

СХЕМА ІНЖЕНЕРНОЇ ПІДГОТОВКИ, БЛАГОУСТРОЮ ТЕРИТОРІЇ ТА ВЕРТИКАЛЬНОГО ПЛАНУВАННЯ. М 1:2000

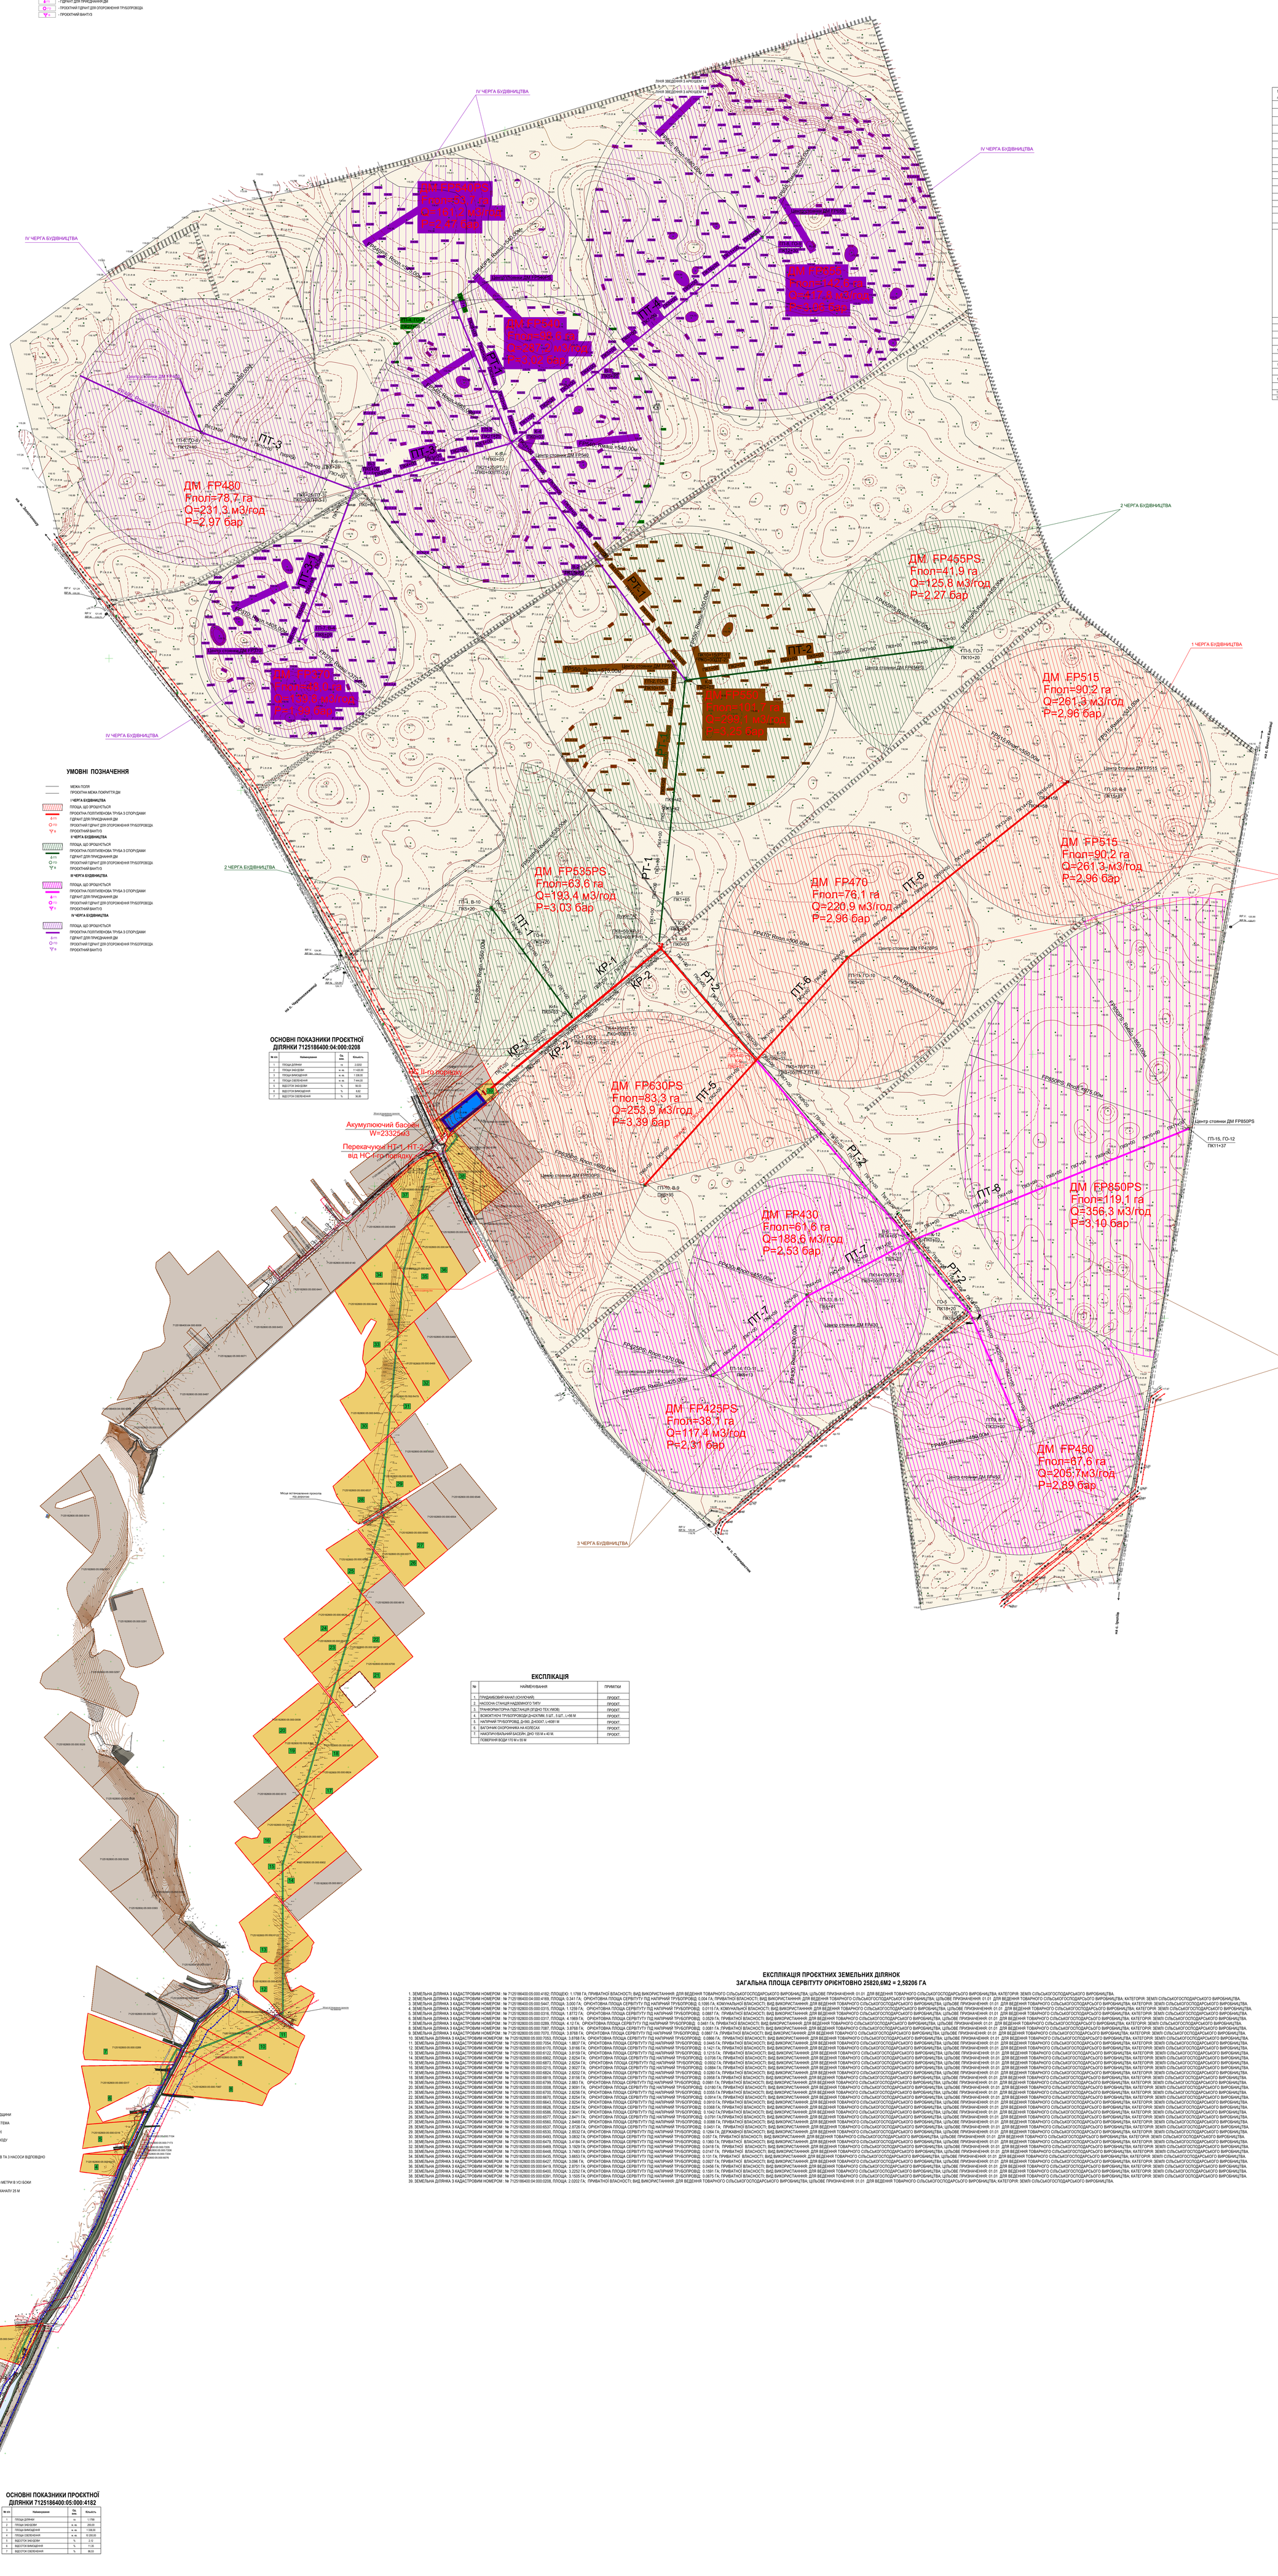

СХЕМА ІНЖЕНЕРНОЇ ПІДГОТОВКИ, БЛАГОУСТРОЮ ТЕРИТОРІЇ ТА ВЕРТИКАЛЬНОГО ПЛАНУВАННЯ

- 118,48 - ВИСОТИ
- ГП - ГІДРАНТ ДЛЯ ПРИЄДНАННЯ ДМ
- ГО - ПРОЕКТНИЙ ГІДРАНТ ДЛЯ ОПОРОЖНЕННЯ ТРУБОПРОВОДА
- В - ПРОЕКТНИЙ ВАНТУЗ

ОСНОВНІ ТЕХНІКО-ЕКОНОМІЧНІ ПОКАЗНИКИ

№ п.п.	НАЙМЕНУВАННЯ ПОКАЗНИКА	ОДИН. ВИМР.	КІЛЬКІСТЬ В Т.Ч.			
			I	II	III	IV
1	МІСЦЕ РОЗТАШУВАННЯ ЗРОШУВАЛЬНОЇ СИСТЕМИ,		ІРКЛІЇВСЬКА ТЕРИТОРІАЛЬНА ГРОМАДА ЗОЛОТОНІСЬКОГО РАЙОНУ			
	ЩО ПРОЕКТУЄТЬСЯ		ЧЕРГА ЕКСПЛУАТАЦІЇ ЛІНІЇ			
2	ПЛОЩА БРУТТО	ГА	1509			
3	ПЛОЩА, ЩО ЗРОШУЄТЬСЯ	ГА	1184,60			
4	КОЕФІЦІЄНТ ВИКОРИСТАННЯ ЗЕМЛІ ПІД ПОЛИВ		0,77			
5	ДЖЕРЕЛО ВОДИ		КРЕМЕНЧУЦЬКЕ ВОДОСХ.			
6	СПОСІБ ПОДАЧІ ВОДИ - МАШИННИЙ З ВИКОРИСТАННЯМ					
	ПЕРЕКАЧУВАННЯ ВОДИ ПОСЛІДОВНО: НАСОСНА СТАНЦІЯ					
	І-ГО ПОРЯДКУ, ПЕРЕКАЧУЮЧІЙ ТРУБОПРОВІД (НТ-1, НТ-2),					
	БАСЕЙН, НАСОСНА СТАНЦІЯ ІІ-ГО ПОРЯДКУ З НАСОСНИМИ					
	АГРЕГАТАМИ ПРОДУКТИВНІСТЮ 740М3/ГОД,	ШТ.	3			
	ТЕ Ж , ПРОДУКТИВНІСТЮ 620М3/год,	ШТ.				2
7	СПОСІБ ПОЛИВУ - ДОЩУВАННЯ, З ПРИМІНЕННЯМ					
	ПОЛИВНОЇ ТЕХНІКИ КРУГОВОЇ ДІЇ					
8	ЗАГАЛЬНА КІЛЬКІСТЬ ПОЛИВНИХ МАШИН, ЩО					
	ВИКОРИСТОВУЮТЬСЯ ДЛЯ ЗРОШЕННЯ ЗЕМЛІ УГІДЬ	ШТ.	15			
			3	3	4	5
9	ЗАГАЛЬНА ПРОТЯЖНІСТЬ ТРУБ ЗРОШУВАЛЬНОЇ МЕРЕЖІ	М	15599			
	В Т.Ч. МЕРЕЖА СТАЦІОНАРНИХ ПІДЗЕМНИХ ТРУБОПРОВОДІВ ІЗ ТРУБ ПЕ100 SDR26(0,63МПа) , З НИХ		3922	2555	4350	4772
	SDR26(0,63МПа) d=630мм	М	435			
	SDR26(0,63МПа) d=560мм	М	1285	1015	570	
	SDR26(0,63МПа) d=500мм	М				1110
	SDR26(0,63МПа) d=400мм	М			900	
	SDR26(0,63МПа) d=355мм	М				1855
	SDR26(0,63МПа) d=315мм	М	520			1137
	SDR26(0,63МПа) d=280мм	М				615
	SDR26(0,63МПа) d=250мм	М	1067		441	
	SDR26(0,63МПа) d=225мм	М	835		830	
	SDR26(0,63МПа) d=200мм	М		520		1192
	SDR26(0,63МПа) d=180мм	М		1020	472	
10	ЗАГАЛЬНА КІЛЬКІСТЬ КОЛОДЯЗІВ ДЛЯ ВСТАНОВЛЕННЯ		12			
	ЗАПІРНОЇ І ВИМІРОВАЛЬНОЇ АПАРАТУРИ (В Т.Ч. ПО ЧЕРГАМ)	ШТ.	4	2	2	4
11	ЗАГАЛЬНА КІЛЬКІСТЬ ВОДОВИПУСКІВ ІЗ ТРУБОПРОВОДІВ	ШТ.	12			
	(В Т.Ч. ПО ЧЕРГАМ)	ШТ.	3	3	3	3
10	ЗАГАЛЬНА КІЛЬКІСТЬ ВИПУСКІВ ПОВІТРЯ ІЗ ТРУБОПРОВОДІВ	ШТ.	12			
	(В Т.Ч. ПО ЧЕРГАМ)	ШТ.	3	2	3	4
11	ОБЄМ ЗБІРНОГО ЗАЛІЗОБЕТОНУ ДЛЯ КОЛОДЯЗІВ	$М^3$	13,05			
	(В Т.Ч. ПО ЧЕРГАМ)	$М^3$	5,27	1,6	1,6	4,58
12	ОБЄМ МОНОЛІТНОГО ЗАЛІЗОБЕТОНУ (ФУНДАМЕНТИ	$М^3$	51,75			
	ПІД ПОЛИВНІ МАШИНИ)	$М^3$	10,35	10,35	13,80	17,25
13	ТЕРМІН БУДІВНИЦТВА	МІС.				
14	ЗАГАЛЬНА КОШТОРИСНА ВАРТІСТЬ БУДІВНИЦТВА.	ТИС. ГРН			-	

УМОВНІ ПОЗНАЧЕННЯ

- МЕЖА ПОЛЯ
- ПРОЕКТНА МЕЖА ПОКИТТЯ ДМ

І ЧЕРГА БУДІВНИЦТВА
- ПЛОЩА, ЩО ЗРОШУЄТЬСЯ
- ПРОЕКТНА ПОЛІТИЛЕНОВА ТРУБА З СПОРУДАМИ
- ГІДРАНТ ДЛЯ ПРИЄДНАННЯ ДМ
- ПРОЕКТНИЙ ГІДРАНТ ДЛЯ ОПОРОЖНЕННЯ ТРУБОПРОВОДА
- ПРОЕКТНИЙ ВАНТУЗ

ІІ ЧЕРГА БУДІВНИЦТВА
- ПЛОЩА, ЩО ЗРОШУЄТЬСЯ
- ПРОЕКТНА ПОЛІТИЛЕНОВА ТРУБА З СПОРУДАМИ
- ГІДРАНТ ДЛЯ ПРИЄДНАННЯ ДМ
- ПРОЕКТНИЙ ГІДРАНТ ДЛЯ ОПОРОЖНЕННЯ ТРУБОПРОВОДА
- ПРОЕКТНИЙ ВАНТУЗ

ІІІ ЧЕРГА БУДІВНИЦТВА
- ПЛОЩА, ЩО ЗРОШУЄТЬСЯ
- ПРОЕКТНА ПОЛІТИЛЕНОВА ТРУБА З СПОРУДАМИ
- ГІДРАНТ ДЛЯ ПРИЄДНАННЯ ДМ
- ПРОЕКТНИЙ ГІДРАНТ ДЛЯ ОПОРОЖНЕННЯ ТРУБОПРОВОДА
- ПРОЕКТНИЙ ВАНТУЗ

IV ЧЕРГА БУДІВНИЦТВА
- ПЛОЩА, ЩО ЗРОШУЄТЬСЯ
- ПРОЕКТНА ПОЛІТИЛЕНОВА ТРУБА З СПОРУДАМИ
- ГІДРАНТ ДЛЯ ПРИЄДНАННЯ ДМ
- ПРОЕКТНИЙ ГІДРАНТ ДЛЯ ОПОРОЖНЕННЯ ТРУБОПРОВОДА
- ПРОЕКТНИЙ ВАНТУЗ

ОСНОВНІ ПОКАЗНИКИ ПРОЄКТНОЇ ДІЛЯНКИ 7125186400:04:000:0208

№ п/п	Найменування	Од. вим.	Кількість
1	ПЛОЩА ДІЛЯНКИ	га	2,0202
2	ПЛОЩА ЗАБУДОВИ	м. кв.	11 420,00
3	ПЛОЩА ВИМОЩЕННЯ	м. кв.	1 036,00
4	ПЛОЩА ОЗЕЛЕНЕННЯ	м. кв.	7 444,00
5	ВІДСОТОК ЗАБУДОВИ	%	56,53
6	ВІДСОТОК ВИМОЩЕННЯ	%	5,62
7	ВІДСОТОК ОЗЕЛЕНЕННЯ	%	36,85

ЕКСПЛІКАЦІЯ

№	НАЙМЕНУВАННЯ	ПРИМІТКИ
1.	ПРИДАМБОВИЙ КАНАЛ (ІСНУЮЧИЙ)	ПРОЕКТ.
2.	НАСОСНА СТАНЦІЯ НАДЗЕМНОГО ТИПУ	ПРОЕКТ.
3.	ТРАНСФОРМАТОРНА ПІДСТАНЦІЯ (ЯГІДНО ТЕХ.УМОВ)	ПРОЕКТ.
4.	ВСМОКТУЮЧІ ТРУБОПРОВОДИ Д=42КПММ, 5 ШТ., 5 ШТ., L=56 М	ПРОЕКТ.
5.	НАПІРНИЙ ТРУБОПРОВІД, Д=560, Д=630КТ, L=6081 М	ПРОЕКТ.
6.	БАГОННИК СКОРОЧНИКА НА КОЛЕСАХ	ПРОЕКТ.
7.	НАКОПУЮЧАЛЬНИЙ БАСЕЙН, ДНО 155 М х 40 М.	ПРОЕКТ.
	ПОВЕРХНЯ ВОДИ 170 М х 55 М	

ПРИМІТКИ.
СИСТЕМА КООРДИНАТ СК-63
СИСТЕМА ВИСОТ - БАЛТИЙСЬКА
ТОПОЗЙОМКА ЗРОБЛЕНА В М 1:1000
(ПЕРЕВЕДЕНА В М 1:2000 НА ПАПЕР)
АНДРІЙЧУК О. А. СЕРТИФІКАТ №0014595 ВІД 05.10.2020 Р.
ПЛОЩА СЕРВІТУТУ СКЛАДАЄ ОРІЄНТОВНО 2,58206 ГА

УМОВНІ ПОЗНАЧЕННЯ

- ПРОЕКТНІ ЗЕМЕЛЬНІ ДІЛЯНКИ
- СУСІДНІ ЗЕМЕЛЬНІ ДІЛЯНКИ
- ПРИДАМБОВИЙ КАНАЛ
- ОХОРОННА ЗОНА ПАМЯТНИКІВ КУЛЬТУРНОЇ СПАДЩИНИ
- ВНУТРІШНЬОГОСПОДАРСЬКА ЗРОШУВАЛЬНА СИСТЕМА
- ОХОРОННА ЗОНА ЛЕП 10 кВ (10 м), ЛЕП 35 кВ (15 м)
- ЗОНА ОБСЛУГОВУВАННЯ НАПІРНОГО ТРУБОПРОВОДУ
- РОЗТАШУВАННЯ ПРОКОЛІВ ПІД ДОРОГОЮ
- РОЗТАШУВАННЯ НАСОСНОЇ СТАНЦІЇ НА 5 НАСОСІВ ТА 3 НАСОСИ ВІДПОВІДНО
- НАКОПУЮЧАЛЬНИЙ БАСЕЙН
- ТРАНСФОРМАТОРНА СТАНЦІЯ
- ОХОРОННА ЗОНА ТРАНСФОРМАТОРНОЇ СТАНЦІЇ 3 МЕТРИ В УСІ БОКИ
- ПРИБЕРЕЖНА ЗАХИСНА СМУГА ПРИДАМБОВОГО КАНАЛУ 25 М
- РІЛЛЯ
- СЕРВІТУТ
- РУХ ТРАНСПОРТУ

ОСНОВНІ ПОКАЗНИКИ ПРОЄКТНОЇ ДІЛЯНКИ 7125186400:05:000:4182

№ п/п	Найменування	Од. вим.	Кількість
1	ПЛОЩА ДІЛЯНКИ	га	1,1788
2	ПЛОЩА ЗАБУДОВИ	м. кв.	200,00
3	ПЛОЩА ВИМОЩЕННЯ	м. кв.	1 038,00
4	ПЛОЩА ОЗЕЛЕНЕННЯ	м. кв.	10 200,00
5	ВІДСОТОК ЗАБУДОВИ	%	0,72
6	ВІДСОТОК ВИМОЩЕННЯ	%	11,36
7	ВІДСОТОК ОЗЕЛЕНЕННЯ	%	86,53

ЕКСПЛІКАЦІЯ ПРОЄКТНИХ ЗЕМЕЛЬНИХ ДІЛЯНОК
ЗАГАЛЬНА ПЛОЩА СЕРВІТУТУ ОРІЄНТОВНО 25820,6М2 = 2,58206 ГА

1. ЗЕМЕЛЬНА ДІЛЯНКА З КАДАСТРОВИМ НОМЕРОМ : № 7125186400:05:000:4182; ПЛОЩЕЮ: 1.1788 ГА; ПРИВАТНОЇ ВЛАСНОСТІ; ВИД ВИКОРИСТАННЯ: ДЛЯ ВЕДЕННЯ ТОВАРНОГО СІЛЬСЬКОГОСПОДАРСЬКОГО ВИРОБНИЦТВА; ЦІЛЬОВЕ ПРИЗНАЧЕННЯ: 01.01 ДЛЯ ВЕДЕННЯ ТОВАРНОГО СІЛЬСЬКОГОСПОДАРСЬКОГО ВИРОБНИЦТВА; КАТЕГОРІЯ: ЗЕМЛІ СІЛЬСЬКОГОСПОДАРСЬКОГО ВИРОБНИЦТВА.
2. ЗЕМЕЛЬНА ДІЛЯНКА З КАДАСТРОВИМ НОМЕРОМ : № 7125186400:04:000:4169, ПЛОЩА: 0.341 ГА; ОРІЄНТОВНА ПЛОЩА СЕРВІТУТУ ПІД НАПІРНИЙ ТРУБОПРОВІД; 0,004 ГА; ПРИВАТНОЇ ВЛАСНОСТІ; ВИД ВИКОРИСТАННЯ: ДЛЯ ВЕДЕННЯ ТОВАРНОГО СІЛЬСЬКОГОСПОДАРСЬКОГО ВИРОБНИЦТВА; ЦІЛЬОВЕ ПРИЗНАЧЕННЯ: 01.01 ДЛЯ ВЕДЕННЯ ТОВАРНОГО СІЛЬСЬКОГОСПОДАРСЬКОГО ВИРОБНИЦТВА. КАТЕГОРІЯ: ЗЕМЛІ СІЛЬСЬКОГОСПОДАРСЬКОГО ВИРОБНИЦТВА.
3. ЗЕМЕЛЬНА ДІЛЯНКА З КАДАСТРОВИМ НОМЕРОМ : № 7125186400:05:000:5447, ПЛОЩА: 3.000 ГА; ОРІЄНТОВНА ПЛОЩА СЕРВІТУТУ ПІД НАПІРНИЙ ТРУБОПРОВІД; 0,1095 ГА; КОМУНАЛЬНОЇ ВЛАСНОСТІ; ВИД ВИКОРИСТАННЯ: ДЛЯ ВЕДЕННЯ ТОВАРНОГО СІЛЬСЬКОГОСПОДАРСЬКОГО ВИРОБНИЦТВА; ЦІЛЬОВЕ ПРИЗНАЧЕННЯ: 01.01 ДЛЯ ВЕДЕННЯ ТОВАРНОГО СІЛЬСЬКОГОСПОДАРСЬКОГО ВИРОБНИЦТВА; КАТЕГОРІЯ: ЗЕМЛІ СІЛЬСЬКОГОСПОДАРСЬКОГО ВИРОБНИЦТВА.
4. ЗЕМЕЛЬНА ДІЛЯНКА З КАДАСТРОВИМ НОМЕРОМ : № 7125186400:05:000:0315, ПЛОЩА: 1.1229 ГА; ОРІЄНТОВНА ПЛОЩА СЕРВІТУТУ ПІД НАПІРНИЙ ТРУБОПРОВІД; 0,0115 ГА; КОМУНАЛЬНОЇ ВЛАСНОСТІ; ВИД ВИКОРИСТАННЯ: ДЛЯ ВЕДЕННЯ ТОВАРНОГО СІЛЬСЬКОГОСПОДАРСЬКОГО ВИРОБНИЦТВА; ЦІЛЬОВЕ ПРИЗНАЧЕННЯ: 01.01 ДЛЯ ВЕДЕННЯ ТОВАРНОГО СІЛЬСЬКОГОСПОДАРСЬКОГО ВИРОБНИЦТВА; КАТЕГОРІЯ: ЗЕМЛІ СІЛЬСЬКОГОСПОДАРСЬКОГО ВИРОБНИЦТВА.
5. ЗЕМЕЛЬНА ДІЛЯНКА З КАДАСТРОВИМ НОМЕРОМ : № 7125182800:05:000:0316, ПЛОЩА: 1.8772 ГА; ОРІЄНТОВНА ПЛОЩА СЕРВІТУТУ ПІД НАПІРНИЙ ТРУБОПРОВІД; 0,0887 ГА; ПРИВАТНОЇ ВЛАСНОСТІ; ВИД ВИКОРИСТАННЯ: ДЛЯ ВЕДЕННЯ ТОВАРНОГО СІЛЬСЬКОГОСПОДАРСЬКОГО ВИРОБНИЦТВА; ЦІЛЬОВЕ ПРИЗНАЧЕННЯ: 01.01 ДЛЯ ВЕДЕННЯ ТОВАРНОГО СІЛЬСЬКОГОСПОДАРСЬКОГО ВИРОБНИЦТВА; КАТЕГОРІЯ: ЗЕМЛІ СІЛЬСЬКОГОСПОДАРСЬКОГО ВИРОБНИЦТВА.
6. ЗЕМЕЛЬНА ДІЛЯНКА З КАДАСТРОВИМ НОМЕРОМ : № 7125182800:05:000:0317, ПЛОЩА: 4.1969 ГА; ОРІЄНТОВНА ПЛОЩА СЕРВІТУТУ ПІД НАПІРНИЙ ТРУБОПРОВІД; 0,0529 ГА; ПРИВАТНОЇ ВЛАСНОСТІ; ВИД ВИКОРИСТАННЯ: ДЛЯ ВЕДЕННЯ ТОВАРНОГО СІЛЬСЬКОГОСПОДАРСЬКОГО ВИРОБНИЦТВА; ЦІЛЬОВЕ ПРИЗНАЧЕННЯ: 01.01 ДЛЯ ВЕДЕННЯ ТОВАРНОГО СІЛЬСЬКОГОСПОДАРСЬКОГО ВИРОБНИЦТВА; КАТЕГОРІЯ: ЗЕМЛІ СІЛЬСЬКОГОСПОДАРСЬКОГО ВИРОБНИЦТВА.
7. ЗЕМЕЛЬНА ДІЛЯНКА З КАДАСТРОВИМ НОМЕРОМ : № 7125182800:05:000:0289, ПЛОЩА: 4.12 ГА; ОРІЄНТОВНА ПЛОЩА СЕРВІТУТУ ПІД НАПІРНИЙ ТРУБОПРОВІД; 0,0461 ГА; ПРИВАТНОЇ ВЛАСНОСТІ; ВИД ВИКОРИСТАННЯ: ДЛЯ ВЕДЕННЯ ТОВАРНОГО СІЛЬСЬКОГОСПОДАРСЬКОГО ВИРОБНИЦТВА; ЦІЛЬОВЕ ПРИЗНАЧЕННЯ: 01.01 ДЛЯ ВЕДЕННЯ ТОВАРНОГО СІЛЬСЬКОГОСПОДАРСЬКОГО ВИРОБНИЦТВА; КАТЕГОРІЯ: ЗЕМЛІ СІЛЬСЬКОГОСПОДАРСЬКОГО ВИРОБНИЦТВА.
8. ЗЕМЕЛЬНА ДІЛЯНКА З КАДАСТРОВИМ НОМЕРОМ : № 7125182800:05:000:7087, ПЛОЩА: 3.8768 ГА; ОРІЄНТОВНА ПЛОЩА СЕРВІТУТУ ПІД НАПІРНИЙ ТРУБОПРОВІД; 0,0861 ГА; ПРИВАТНОЇ ВЛАСНОСТІ; ВИД ВИКОРИСТАННЯ: ДЛЯ ВЕДЕННЯ ТОВАРНОГО СІЛЬСЬКОГОСПОДАРСЬКОГО ВИРОБНИЦТВА; ЦІЛЬОВЕ ПРИЗНАЧЕННЯ: 01.01 ДЛЯ ВЕДЕННЯ ТОВАРНОГО СІЛЬСЬКОГОСПОДАРСЬКОГО ВИРОБНИЦТВА; КАТЕГОРІЯ: ЗЕМЛІ СІЛЬСЬКОГОСПОДАРСЬКОГО ВИРОБНИЦТВА.
9. ЗЕМЕЛЬНА ДІЛЯНКА З КАДАСТРОВИМ НОМЕРОМ : № 7125182800:05:000:7070, ПЛОЩА: 3.8768 ГА; ОРІЄНТОВНА ПЛОЩА СЕРВІТУТУ ПІД НАПІРНИЙ ТРУБОПРОВІД; 0,0867 ГА; ПРИВАТНОЇ ВЛАСНОСТІ; ВИД ВИКОРИСТАННЯ: ДЛЯ ВЕДЕННЯ ТОВАРНОГО СІЛЬСЬКОГОСПОДАРСЬКОГО ВИРОБНИЦТВА; ЦІЛЬОВЕ ПРИЗНАЧЕННЯ: 01.01 ДЛЯ ВЕДЕННЯ ТОВАРНОГО СІЛЬСЬКОГОСПОДАРСЬКОГО ВИРОБНИЦТВА; КАТЕГОРІЯ: ЗЕМЛІ СІЛЬСЬКОГОСПОДАРСЬКОГО ВИРОБНИЦТВА.
10. ЗЕМЕЛЬНА ДІЛЯНКА З КАДАСТРОВИМ НОМЕРОМ : № 7125182800:05:000:7053, ПЛОЩА: 3.8768 ГА; ОРІЄНТОВНА ПЛОЩА СЕРВІТУТУ ПІД НАПІРНИЙ ТРУБОПРОВІД; 0,0866 ГА; ПРИВАТНОЇ ВЛАСНОСТІ; ВИД ВИКОРИСТАННЯ: ДЛЯ ВЕДЕННЯ ТОВАРНОГО СІЛЬСЬКОГОСПОДАРСЬКОГО ВИРОБНИЦТВА; ЦІЛЬОВЕ ПРИЗНАЧЕННЯ: 01.01 ДЛЯ ВЕДЕННЯ ТОВАРНОГО СІЛЬСЬКОГОСПОДАРСЬКОГО ВИРОБНИЦТВА; КАТЕГОРІЯ: ЗЕМЛІ СІЛЬСЬКОГОСПОДАРСЬКОГО ВИРОБНИЦТВА.
11. ЗЕМЕЛЬНА ДІЛЯНКА З КАДАСТРОВИМ НОМЕРОМ : № 7125182800:05:000:7054, ПЛОЩА: 1.8837 ГА; ОРІЄНТОВНА ПЛОЩА СЕРВІТУТУ ПІД НАПІРНИЙ ТРУБОПРОВІД; 0,0445 ГА; ПРИВАТНОЇ ВЛАСНОСТІ; ВИД ВИКОРИСТАННЯ: ДЛЯ ВЕДЕННЯ ТОВАРНОГО СІЛЬСЬКОГОСПОДАРСЬКОГО ВИРОБНИЦТВА; ЦІЛЬОВЕ ПРИЗНАЧЕННЯ: 01.01 ДЛЯ ВЕДЕННЯ ТОВАРНОГО СІЛЬСЬКОГОСПОДАРСЬКОГО ВИРОБНИЦТВА; КАТЕГОРІЯ: ЗЕМЛІ СІЛЬСЬКОГОСПОДАРСЬКОГО ВИРОБНИЦТВА.
12. ЗЕМЕЛЬНА ДІЛЯНКА З КАДАСТРОВИМ НОМЕРОМ : № 7125182800:05:000:6170, ПЛОЩА: 3.8166 ГА; ОРІЄНТОВНА ПЛОЩА СЕРВІТУТУ ПІД НАПІРНИЙ ТРУБОПРОВІД; 0,1421 ГА; ПРИВАТНОЇ ВЛАСНОСТІ; ВИД ВИКОРИСТАННЯ: ДЛЯ ВЕДЕННЯ ТОВАРНОГО СІЛЬСЬКОГОСПОДАРСЬКОГО ВИРОБНИЦТВА; ЦІЛЬОВЕ ПРИЗНАЧЕННЯ: 01.01 ДЛЯ ВЕДЕННЯ ТОВАРНОГО СІЛЬСЬКОГОСПОДАРСЬКОГО ВИРОБНИЦТВА; КАТЕГОРІЯ: ЗЕМЛІ СІЛЬСЬКОГОСПОДАРСЬКОГО ВИРОБНИЦТВА.
13. ЗЕМЕЛЬНА ДІЛЯНКА З КАДАСТРОВИМ НОМЕРОМ : № 7125182800:05:000:6122, ПЛОЩА: 3.8159 ГА; ОРІЄНТОВНА ПЛОЩА СЕРВІТУТУ ПІД НАПІРНИЙ ТРУБОПРОВІД; 0,1215 ГА; ПРИВАТНОЇ ВЛАСНОСТІ; ВИД ВИКОРИСТАННЯ: ДЛЯ ВЕДЕННЯ ТОВАРНОГО СІЛЬСЬКОГОСПОДАРСЬКОГО ВИРОБНИЦТВА; ЦІЛЬОВЕ ПРИЗНАЧЕННЯ: 01.01 ДЛЯ ВЕДЕННЯ ТОВАРНОГО СІЛЬСЬКОГОСПОДАРСЬКОГО ВИРОБНИЦТВА; КАТЕГОРІЯ: ЗЕМЛІ СІЛЬСЬКОГОСПОДАРСЬКОГО ВИРОБНИЦТВА.
14. ЗЕМЕЛЬНА ДІЛЯНКА З КАДАСТРОВИМ НОМЕРОМ : № 7125182800:05:000:6902, ПЛОЩА: 2.8254 ГА; ОРІЄНТОВНА ПЛОЩА СЕРВІТУТУ ПІД НАПІРНИЙ ТРУБОПРОВІД; 0,0706 ГА; ПРИВАТНОЇ ВЛАСНОСТІ; ВИД ВИКОРИСТАННЯ: ДЛЯ ВЕДЕННЯ ТОВАРНОГО СІЛЬСЬКОГОСПОДАРСЬКОГО ВИРОБНИЦТВА; ЦІЛЬОВЕ ПРИЗНАЧЕННЯ: 01.01 ДЛЯ ВЕДЕННЯ ТОВАРНОГО СІЛЬСЬКОГОСПОДАРСЬКОГО ВИРОБНИЦТВА; КАТЕГОРІЯ: ЗЕМЛІ СІЛЬСЬКОГОСПОДАРСЬКОГО ВИРОБНИЦТВА.
15. ЗЕМЕЛЬНА ДІЛЯНКА З КАДАСТРОВИМ НОМЕРОМ : № 7125182800:05:000:6873, ПЛОЩА: 2.8254 ГА; ОРІЄНТОВНА ПЛОЩА СЕРВІТУТУ ПІД НАПІРНИЙ ТРУБОПРОВІД; 0,0932 ГА; ПРИВАТНОЇ ВЛАСНОСТІ; ВИД ВИКОРИСТАННЯ: ДЛЯ ВЕДЕННЯ ТОВАРНОГО СІЛЬСЬКОГОСПОДАРСЬКОГО ВИРОБНИЦТВА; ЦІЛЬОВЕ ПРИЗНАЧЕННЯ: 01.01 ДЛЯ ВЕДЕННЯ ТОВАРНОГО СІЛЬСЬКОГОСПОДАРСЬКОГО ВИРОБНИЦТВА; КАТЕГОРІЯ: ЗЕМЛІ СІЛЬСЬКОГОСПОДАРСЬКОГО ВИРОБНИЦТВА.
16. ЗЕМЕЛЬНА ДІЛЯНКА З КАДАСТРОВИМ НОМЕРОМ : № 7125182800:05:000:0215, ПЛОЩА: 2.9027 ГА; ОРІЄНТОВНА ПЛОЩА СЕРВІТУТУ ПІД НАПІРНИЙ ТРУБОПРОВІД; 0,0884 ГА; ПРИВАТНОЇ ВЛАСНОСТІ; ВИД ВИКОРИСТАННЯ: ДЛЯ ВЕДЕННЯ ТОВАРНОГО СІЛЬСЬКОГОСПОДАРСЬКОГО ВИРОБНИЦТВА; ЦІЛЬОВЕ ПРИЗНАЧЕННЯ: 01.01 ДЛЯ ВЕДЕННЯ ТОВАРНОГО СІЛЬСЬКОГОСПОДАРСЬКОГО ВИРОБНИЦТВА; КАТЕГОРІЯ: ЗЕМЛІ СІЛЬСЬКОГОСПОДАРСЬКОГО ВИРОБНИЦТВА.
17. ЗЕМЕЛЬНА ДІЛЯНКА З КАДАСТРОВИМ НОМЕРОМ : № 7125182800:05:000:6824, ПЛОЩА: 2.8202 ГА; ОРІЄНТОВНА ПЛОЩА СЕРВІТУТУ ПІД НАПІРНИЙ ТРУБОПРОВІД; 0,0280 ГА; ПРИВАТНОЇ ВЛАСНОСТІ; ВИД ВИКОРИСТАННЯ: ДЛЯ ВЕДЕННЯ ТОВАРНОГО СІЛЬСЬКОГОСПОДАРСЬКОГО ВИРОБНИЦТВА; ЦІЛЬОВЕ ПРИЗНАЧЕННЯ: 01.01 ДЛЯ ВЕДЕННЯ ТОВАРНОГО СІЛЬСЬКОГОСПОДАРСЬКОГО ВИРОБНИЦТВА; КАТЕГОРІЯ: ЗЕМЛІ СІЛЬСЬКОГОСПОДАРСЬКОГО ВИРОБНИЦТВА.
18. ЗЕМЕЛЬНА ДІЛЯНКА З КАДАСТРОВИМ НОМЕРОМ : № 7125182800:05:000:6819, ПЛОЩА: 2.8158 ГА; ОРІЄНТОВНА ПЛОЩА СЕРВІТУТУ ПІД НАПІРНИЙ ТРУБОПРОВІД; 0,0658 ГА; ПРИВАТНОЇ ВЛАСНОСТІ; ВИД ВИКОРИСТАННЯ: ДЛЯ ВЕДЕННЯ ТОВАРНОГО СІЛЬСЬКОГОСПОДАРСЬКОГО ВИРОБНИЦТВА; ЦІЛЬОВЕ ПРИЗНАЧЕННЯ: 01.01 ДЛЯ ВЕДЕННЯ ТОВАРНОГО СІЛЬСЬКОГОСПОДАРСЬКОГО ВИРОБНИЦТВА; КАТЕГОРІЯ: ЗЕМЛІ СІЛЬСЬКОГОСПОДАРСЬКОГО ВИРОБНИЦТВА.
19. ЗЕМЕЛЬНА ДІЛЯНКА З КАДАСТРОВИМ НОМЕРОМ : № 7125182800:05:000:6799, ПЛОЩА: 2.883 ГА; ОРІЄНТОВНА ПЛОЩА СЕРВІТУТУ ПІД НАПІРНИЙ ТРУБОПРОВІД; 0,0981 ГА; ПРИВАТНОЇ ВЛАСНОСТІ; ВИД ВИКОРИСТАННЯ: ДЛЯ ВЕДЕННЯ ТОВАРНОГО СІЛЬСЬКОГОСПОДАРСЬКОГО ВИРОБНИЦТВА; ЦІЛЬОВЕ ПРИЗНАЧЕННЯ: 01.01 ДЛЯ ВЕДЕННЯ ТОВАРНОГО СІЛЬСЬКОГОСПОДАРСЬКОГО ВИРОБНИЦТВА; КАТЕГОРІЯ: ЗЕМЛІ СІЛЬСЬКОГОСПОДАРСЬКОГО ВИРОБНИЦТВА.
20. ЗЕМЕЛЬНА ДІЛЯНКА З КАДАСТРОВИМ НОМЕРОМ : № 7125182800:05:000:0008, ПЛОЩА: 2.9091 ГА; ОРІЄНТОВНА ПЛОЩА СЕРВІТУТУ ПІД НАПІРНИЙ ТРУБОПРОВІД; 0,0180 ГА; ПРИВАТНОЇ ВЛАСНОСТІ; ВИД ВИКОРИСТАННЯ: ДЛЯ ВЕДЕННЯ ТОВАРНОГО СІЛЬСЬКОГОСПОДАРСЬКОГО ВИРОБНИЦТВА; ЦІЛЬОВЕ ПРИЗНАЧЕННЯ: 01.01 ДЛЯ ВЕДЕННЯ ТОВАРНОГО СІЛЬСЬКОГОСПОДАРСЬКОГО ВИРОБНИЦТВА; КАТЕГОРІЯ: ЗЕМЛІ СІЛЬСЬКОГОСПОДАРСЬКОГО ВИРОБНИЦТВА.
21. ЗЕМЕЛЬНА ДІЛЯНКА З КАДАСТРОВИМ НОМЕРОМ : № 7125182800:05:000:6700, ПЛОЩА: 2.8268 ГА; ОРІЄНТОВНА ПЛОЩА СЕРВІТУТУ ПІД НАПІРНИЙ ТРУБОПРОВІД; 0,0355 ГА; ПРИВАТНОЇ ВЛАСНОСТІ; ВИД ВИКОРИСТАННЯ: ДЛЯ ВЕДЕННЯ ТОВАР